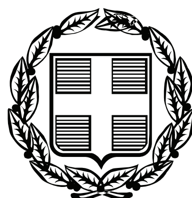


ΕΦΗΜΕΡΙΣ ΤΗΣ ΚΥΒΕΡΝΗΣΕΩΣ

ΤΗΣ ΕΛΛΗΝΙΚΗΣ ΔΗΜΟΚΡΑΤΙΑΣ

ΤΕΥΧΟΣ ΑΝΑΓΚΑΣΤΙΚΩΝ ΑΠΑΛΛΟΤΡΙΩΣΕΩΝ ΚΑΙ ΠΟΛΕΟΔΟΜΙΚΩΝ ΘΕΜΑΤΩΝ **Αρ. Φύλλου 281**

19 Ιουλίου 2010

ΠΕΡΙΕΧΟΜΕΝΑ

ΑΠΟΦΑΣΕΙΣ

ΑΠΟΦΑΣΕΙΣ

Αριθμ. 3818 (1)

Τροποποίηση σχεδίου πόλης Ηρακλείου Κρήτης, Ο.Τ. 224 (εντός Τειχών), Παλαιά Πόλη Ηρακλείου.

Η ΝΟΜΑΡΧΗΣ ΗΡΑΚΛΕΙΟΥ

Έχοντας υπόψη:

1. Τις διατάξεις του από 17/7/23 Π.Δ/τος Περί σχεδίων πόλεων κ.λπ. (ΦΕΚ 228/Α/1923).
2. Το Ν. 1337/83 (ΦΕΚ 33/Α/83), όπως τροποποιήθηκε και ισχύει σήμερα.
3. Τις διατάξεις του ισχύοντος ΓΟΚ.
4. Το άρθρο 10 άσκηση αρμοδιοτήτων πολ. Σχεδιασμού του Ν. 3044/2002 ΦΕΚ 197/Α/2002 όπως τροποποιήθηκε και ισχύει σήμερα.
5. Το με αρ.πρωτ. 46530/29.4.2010 έγγραφο του Δ. Ηρακλείου, με το οποίο μας διαβιβάζει τα απαιτούμενα για την τροποποίηση δικαιολογητικά.
6. Το αρ. 94652/25.9.09 «Υπόμνημα της 3ης Σχολικής Επιτροπής Δ. Ηρακλείου».
7. Το αρ. . 94658/16.10.2009 έγγραφο της Δ/νσης Πολεοδομικών Λειτουργιών του Δ. Ηρακλείου, τμήμα Μελετών Προστασίας και Ανάδειξης Παλαιάς Πόλης και Οικιστικών Συνόλων με θέμα «Τροποποίηση Σχεδίου Πόλης, Ο.Τ. 224 (εντός Τειχών), Παλαιά Πόλη Ηρακλείου».
8. Το από 13-9-36 Β.Δ. (ΦΕΚ 404/Α/19.9.36) «περί γενικής αναθεωρήσεως και επεκτάσεως του σχεδίου της πόλεως Ηρακλείου» ,το από 29/12/86 Π.Δ. (ΦΕΚ 16/Δ/21.01.87), «Έγκριση τροποποιήσεων εγκεκριμένου σχεδίου πόλης με απόφαση του Δ.Σ. του Δήμου Ηρακλείου Κρήτης» και τη με αρ. 9003/95 Απόφαση Δημάρχου Ηρακλείου Κρήτης (ΦΕΚ 91/Δ/23.2.95) «τροποποίηση σχεδίου πόλης Ηρακλείου Κρήτης εντός τειχών, οικοδομικά τετράγωνα 24 και 224».
9. Την εγκύκλιο (55)-43511/161/55/13.6.88 του Υ.ΠΕ. ΧΩ.Δ.Ε.
10. Τη αρ. 816/2009 απόφαση του Δημ. Συμβουλίου Δήμου Ηρακλείου, με την οποία γνωμοδοτεί θετικά για την προτεινόμενη τροποποίηση.
11. Τη αρ. . 11970/2.2.2010 Ανακοίνωση ανάρτησης της τροποποίησης στο Δήμο Ηρακλείου.
12. Το αρ. 14591/8.2.2010 πρωτόκολλο ανάρτησης.
13. Τα αποκόμματα των εφημερίδων ΝΕΑ ΚΡΗΤΗ της 4 και 5/2/2010 και ΜΕΣΟΓΕΙΟΣ της 4 και 5/2/2010.
14. Τα αποδεικτικά επίδοσης στους εμπλεκόμενους ιδιοκτήτες.
15. Τη αρ. 651/19.12.1959 «Δωρεά εν ζωή ακινήτου» του συμβολαιογράφου Γεωργίου Κοζύρη.
16. Τη αρ. 46525/29.4.2010 βεβαίωση για την αρτιότητα των οικοπέδων της Δ/νσης Πολεοδομικών Λειτουργιών, τμήμα Πολ/κών Μελετών του Δ. Ηρακλείου.
17. Τη με ημ. 10/2009 τεχνική έκθεση του Προϊσταμένου του Τμήματος Μελετών Προστασίας και Ανάδειξης Παλαιάς Πόλης και Οικιστικών Συνόλων Γιώργο Φουρναράκη Αρχιτέκτων - Πολεοδόμο με α΄ Βαθμό.
18. Το αρ. . 13420/4.2.2010 έγγραφο της Δ/νσης Πολεοδομικών Λειτουργιών του Δ. Ηρακλείου με θέμα «Απαλλοτρίωση ιδιοκτησίας για τις ανάγκες του 6ου και 44ου Δημοτικού Σχολείου Ηρακλείου».
19. Τη αρ. . 4508/21.5.2010 εισήγηση της Υπηρεσίας μας με την οποία γίνεται δεκτό το αίτημα της τροποποίησης.
20. Τα πρακτικά του 4ου Ν.Σ.Χ.Ο.Π. της Συνεδρίασης της 3/6/2010, με θετική γνωμοδότηση.
21. Το γεγονός ότι από τις διατάξεις της απόφασης δεν προκαλείται δαπάνη σε βάρος του Κρατικού Προϋπολογισμού ούτε του προϋπολογισμού του οικείου Ο.Τ.Α.
22. Το γεγονός ότι με την τροποποίηση δεν επέρχεται μείωση κοινοχρήστων χώρων, αποφασίζει:

Την τροποποίηση του σχεδίου πόλης στην περιοχή εντός των Ενετικών Τειχών Ηρακλείου στο Ο.Τ. 224 (χαρακτηρισμένο ως κοινωφελής χώρος προοριζόμενος για δημοτικό σχολείο, σύμφωνα με την με αρ. 9003/95 Απόφαση Δημάρχου Ηρακλείου Κρήτης (ΦΕΚ 91/Δ/23.02.95), που ζητήθηκε από το Τμήμα Μελετών Προστασίας και Ανάδειξης Παλαιάς Πόλης και Οικιστικών Συνόλων, Δ/νσης Πολεοδομικών Λειτουργιών του Δ. Ηρακλείου (σχετ.7), όπως φαίνεται στο συνημμένο τοπογραφικό σε κλ. 1:200 και αφορά:

Στη μείωση της πρασιάς σταθερού πλάτους 4,00 μ. στη νότια πλευρά του Ο.Τ.224 στην οδό Αγ. Τίτου καθώς και στην δυτική πλευρά του Ο.Τ. 224 στην πλατεία Αγ. Τίτου.

Αν και η μείωση της πρασιάς, δεν επιτρέπεται από την ισχύουσα νομοθεσία σύμφωνα με τη σχετική (9) εγκύκλιο, όπου αναφέρεται: «Ειδικά τα προκήπια, τα οποία καίτοι ιδιωτικοί χώροι αποτελούν ουσιαστικά ελεύθερο χώρο του οικοδομικού τετραγώνου και βελτιώνουν τον οικισμό από άποψη αισθητικής και υγιεινής δεν πρέπει για καμία αιτία (εξυπηρέτηση μεμονωμένων συμφερόντων) να μειώνονται ή να καταργούνται», θεωρούμε ότι στη συγκεκριμένη περίπτωση η τροποποίηση είναι απολύτως αναγκαία για λόγους υγιεινής (προκειμένου να στεγαστεί το συγκρότημα των χώρων υγιεινής και το κυλικείο), αλλά και επιβεβλημένη για λόγους ασφαλείας (προκειμένου να κατασκευαστεί κλιμακοστάσιο πυροπροστασίας).

Η μείωση αυτή δεν επιφέρει καμιά αλλαγή του σχήματος, του μεγέθους του Ο.Τ. αλλά ούτε και μείωση ή τροποποίηση κοινοχρήστου χώρου, αλλά αύξηση του οικοδομήσιμου χώρου ώστε να καταστεί δυνατή μικρή επέκταση του υπάρχοντος σχολικού κτιρίου.

Η ισχύς της παρούσας αρχίζει από τη δημοσίευση στο ΦΕΚ.


Κατά της παρούσας απόφασης επιτρέπεται σύμφωνα με την παρ. 12 του άρθρου 18 Ν. 2218/94 (ΦΕΚ 90/Α/94) η άσκηση προσφυγής ενώπιον του Γεν. Γραμματέα Περιφέρειας μόνο για παράβαση Νόμου μέσα σε ανατρεπτική προθεσμία τριάντα (30) ημερών από τη δημοσίευση της στο ΦΕΚ.


Η απόφαση αυτή να δημοσιευθεί στην Εφημερίδα της Κυβερνήσεως.

Ηράκλειο, 16 Ιουνίου 2010

Η Νομάρχης

ΕΥΑΓΓΕΛΙΑ ΣΧΟΙΝΑΡΑΚΗ-ΗΛΙΑΚΗ

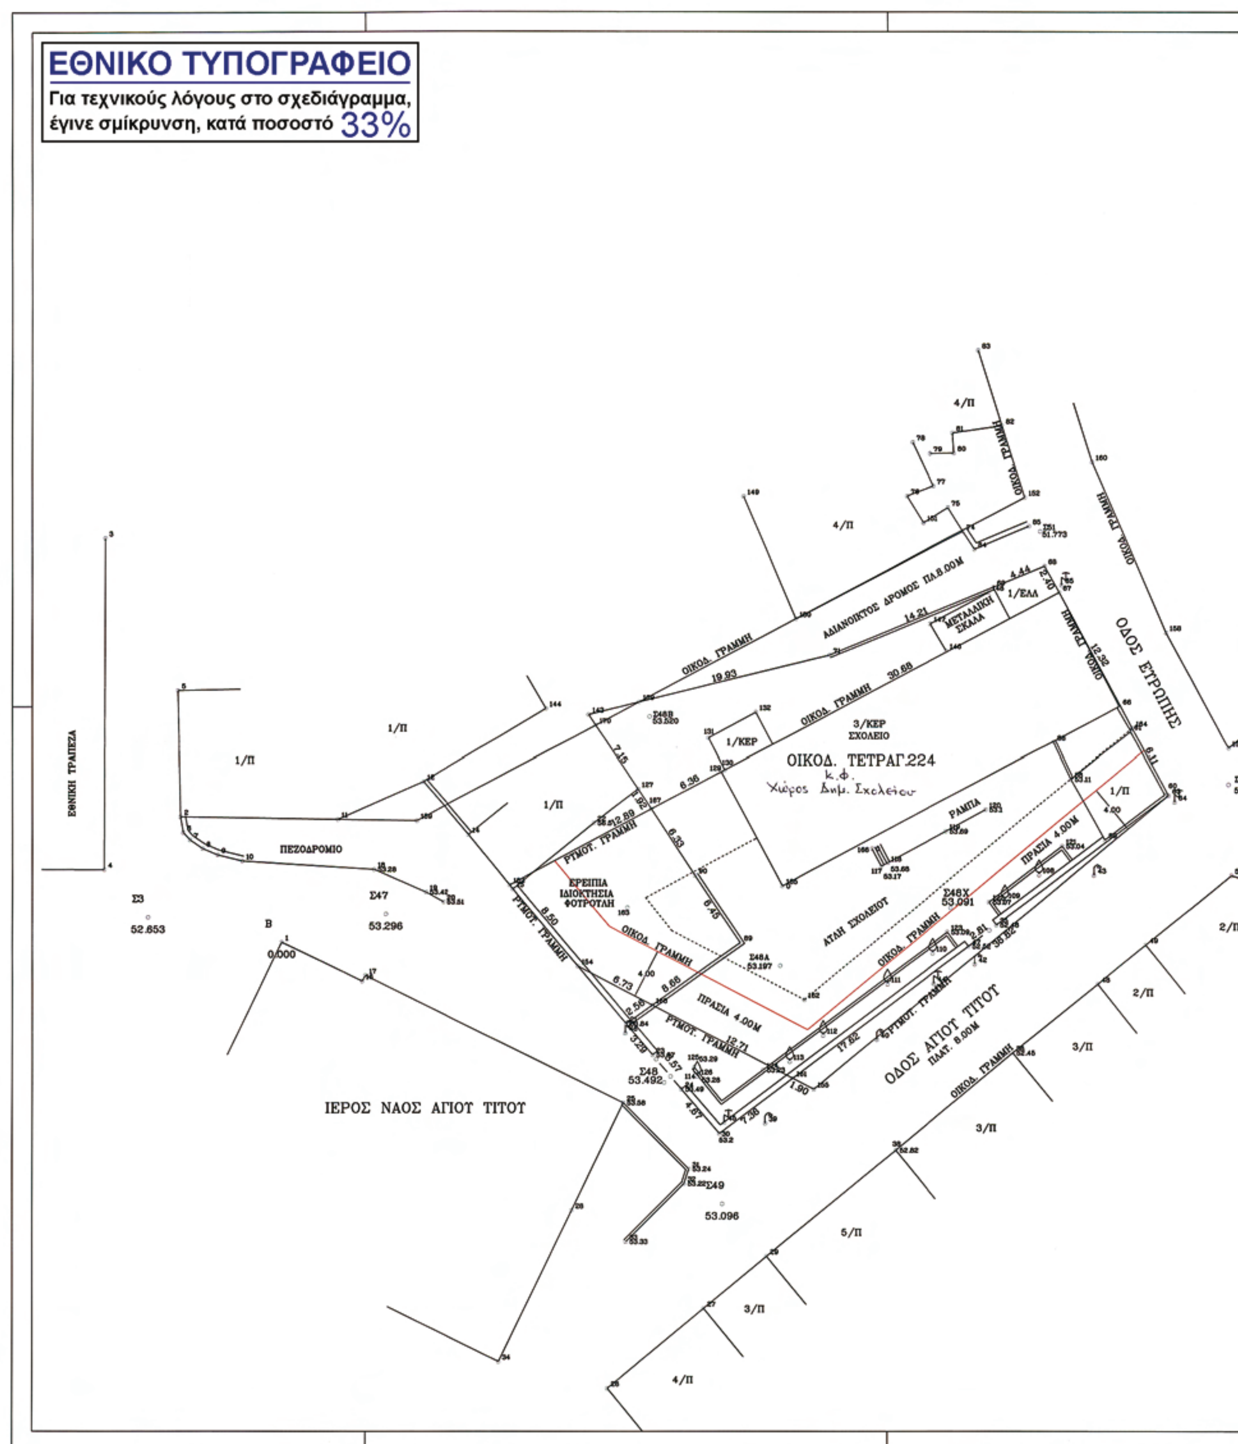
ΕΘΝΙΚΟ ΤΥΠΟΓΡΑΦΕΙΟ
Για τεχνικούς λόγους στο σχεδιάγραμμα, έγινε σμίκρυνση, κατά ποσοστό 33%
ΟΙΚΟΔ. ΤΕΤΡΑΓ.224
ΟΔΟΣ ΕΥΡΩΠΗΣ
ΟΔΟΣ ΑΓΙΟΥ ΤΙΤΟΥ
ΙΕΡΟΣ ΝΑΟΣ ΑΓΙΟΥ ΤΙΤΟΥ
ΠΕΖΟΔΡΟΜΙΟ
ΕΘΝΙΚΗ ΤΡΑΠΕΖΑ
3/ΚΕΡ
ΣΧΟΛΕΙΟ
ΑΥΛΗ ΣΧΟΛΕΙΟΥ
ΕΡΕΙΠΙΑ
ΙΔΙΟΚΤΗΣΙΑ
ΦΟΥΡΟΥΛΗ
ΜΕΤΑΛΛΙΚΗ
ΣΚΑΛΑ
ΡΑΜΠΑ
ΑΔΙΑΝΟΙΚΤΟΣ ΔΡΟΜΟΣ ΠΛ.6.00Μ
ΠΡΑΣΙΑ 4.00Μ
ΟΙΚΟΔ. ΓΡΑΜΜΗ
ΡΥΜΟΤ. ΓΡΑΜΜΗ

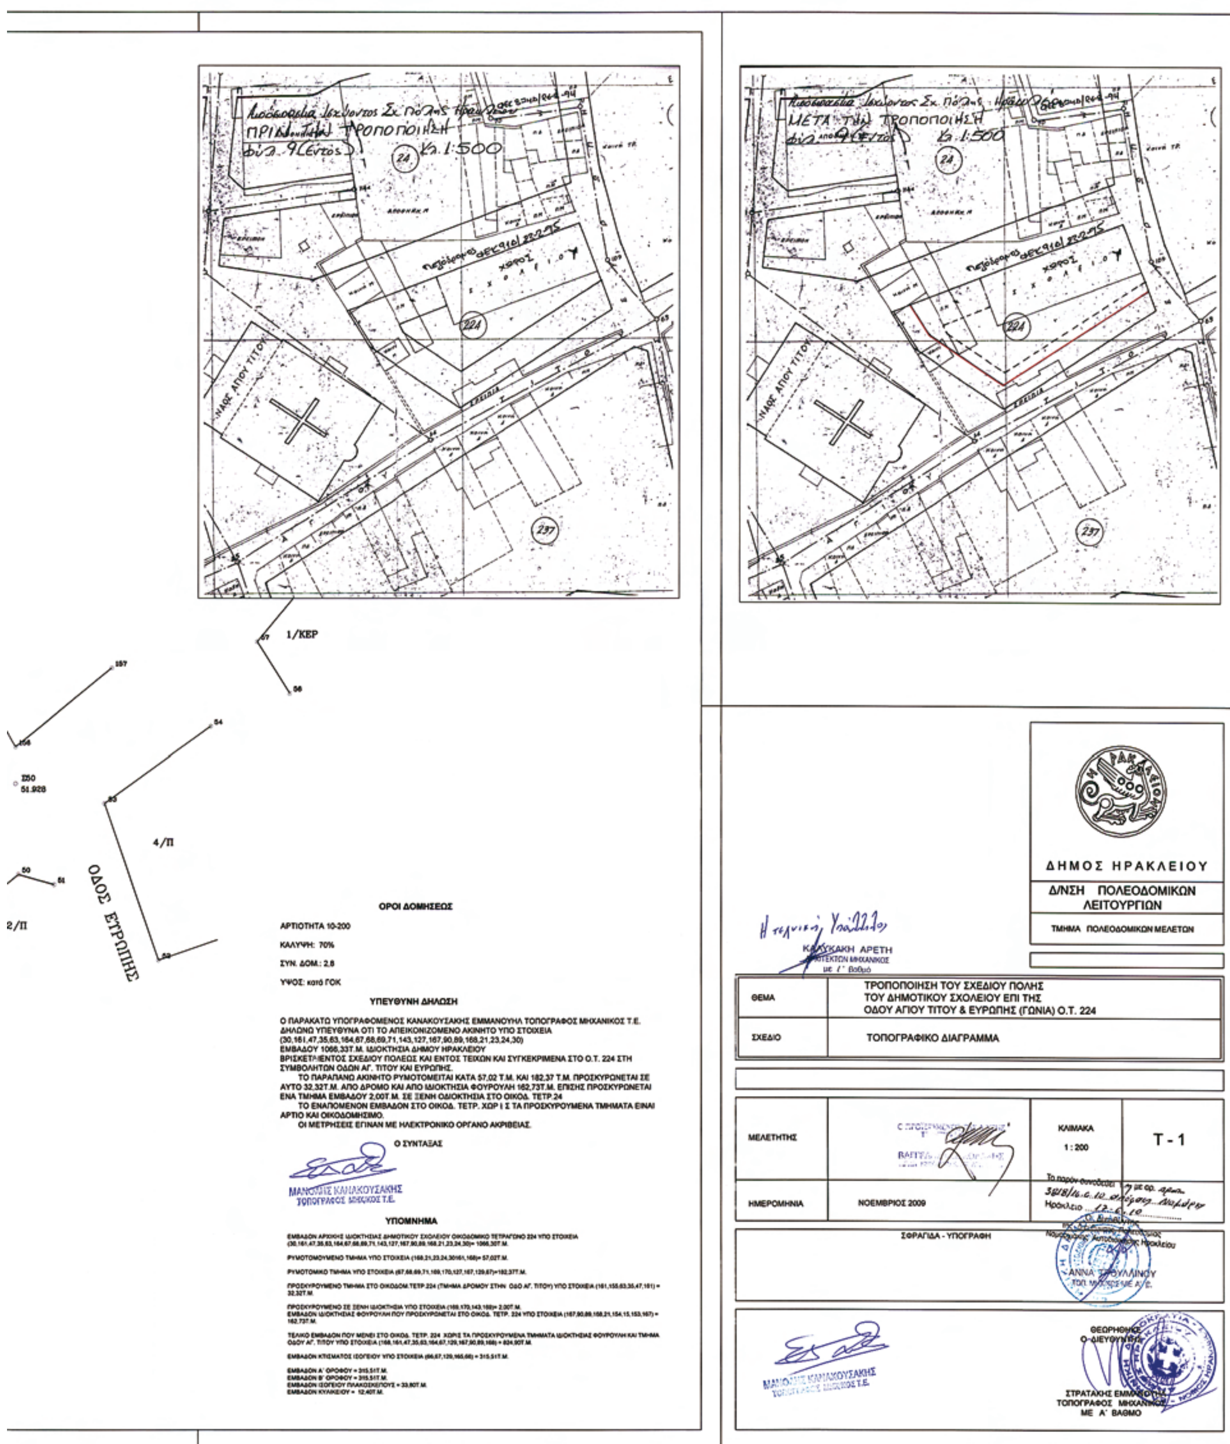
1/ΚΕΡ
4/Π
2/Π
ΟΔΟΣ ΕΥΡΩΠΗΣ
ΝΑΟΣ ΑΓΙΟΥ ΤΙΤΟΥ
224
224Α
237
ΟΡΟΙ ΔΟΜΗΣΕΩΣ
ΑΡΤΙΟΤΗΤΑ 10-200
ΚΑΛΥΨΗ: 70%
ΣΥΝ. ΔΟΜ.: 2,8
ΥΨΟΣ: κατά ΓΟΚ
ΥΠΕΥΘΥΝΗ ΔΗΛΩΣΗ
Ο ΠΑΡΑΚΑΤΩ ΥΠΟΓΡΑΦΟΜΕΝΟΣ ΚΑΝΑΚΟΥΣΑΚΗΣ ΕΜΜΑΝΟΥΗΛ ΤΟΠΟΓΡΑΦΟΣ ΜΗΧΑΝΙΚΟΣ Τ.Ε. ΔΗΛΩΝΩ ΥΠΕΥΘΥΝΑ ΟΤΙ ΤΟ ΑΠΕΙΚΟΝΙΖΟΜΕΝΟ ΑΚΙΝΗΤΟ ΥΠΟ ΣΤΟΙΧΕΙΑ (30,161,47,35,63,164,67,68,69,71,143,127,167,90,89,168,21,23,24,30) ΕΜΒΑΔΟΥ 1066,33Τ.Μ. ΙΔΙΟΚΤΗΣΙΑ ΔΗΜΟΥ ΗΡΑΚΛΕΙΟΥ ΒΡΙΣΚΕΤΑΙ ΕΝΤΟΣ ΣΧΕΔΙΟΥ ΠΟΛΕΩΣ ΚΑΙ ΕΝΤΟΣ ΤΕΙΧΩΝ ΚΑΙ ΣΥΓΚΕΚΡΙΜΕΝΑ ΣΤΟ Ο.Τ. 224 ΣΤΗ ΣΥΜΒΟΛΗ ΤΩΝ ΟΔΩΝ ΑΓ. ΤΙΤΟΥ ΚΑΙ ΕΥΡΩΠΗΣ.
ΤΟ ΠΑΡΑΠΑΝΩ ΑΚΙΝΗΤΟ ΡΥΜΟΤΟΜΕΙΤΑΙ ΚΑΤΑ 57,02 Τ.Μ. ΚΑΙ 182,37 Τ.Μ. ΠΡΟΣΚΥΡΩΝΕΤΑΙ ΣΕ ΑΥΤΟ 32,32Τ.Μ. ΑΠΟ ΔΡΟΜΟ ΚΑΙ ΑΠΟ ΙΔΙΟΚΤΗΣΙΑ ΦΟΥΡΟΥΛΗ 162,73Τ.Μ. ΕΠΙΣΗΣ ΠΡΟΣΚΥΡΩΝΕΤΑΙ ΕΝΑ ΤΜΗΜΑ ΕΜΒΑΔΟΥ 2,00Τ.Μ. ΣΕ ΞΕΝΗ ΟΔΙΟΚΤΗΣΙΑ ΣΤΟ ΟΙΚΟΔ. ΤΕΤΡ.24
ΤΟ ΕΝΑΠΟΜΕΝΟΝ ΕΜΒΑΔΟΝ ΣΤΟ ΟΙΚΟΔ. ΤΕΤΡ. ΧΩΡ Ι Σ ΤΑ ΠΡΟΣΚΥΡΟΥΜΕΝΑ ΤΜΗΜΑΤΑ ΕΙΝΑΙ ΑΡΤΙΟ ΚΑΙ ΟΙΚΟΔΟΜΗΣΙΜΟ.
ΟΙ ΜΕΤΡΗΣΕΙΣ ΕΓΙΝΑΝ ΜΕ ΗΛΕΚΤΡΟΝΙΚΟ ΟΡΓΑΝΟ ΑΚΡΙΒΕΙΑΣ.
Ο ΣΥΝΤΑΞΑΣ
ΜΑΝΟΛΗΣ ΚΑΝΑΚΟΥΣΑΚΗΣ
ΤΟΠΟΓΡΑΦΟΣ ΜΗΧΑΝΙΚΟΣ Τ.Ε.
ΥΠΟΜΝΗΜΑ
ΕΜΒΑΔΟΝ ΑΡΧΙΚΗΣ ΙΔΙΟΚΤΗΣΙΑΣ ΔΗΜΟΤΙΚΟΥ ΣΧΟΛΕΙΟΥ ΟΙΚΟΔΟΜΙΚΟ ΤΕΤΡΑΓΩΝΟ 224 ΥΠΟ ΣΤΟΙΧΕΙΑ (30,161,47,35,63,164,67,68,69,71,143,127,167,90,89,168,21,23,24,30)= 1066,30Τ.Μ.
ΡΥΜΟΤΟΜΟΥΜΕΝΟ ΤΜΗΜΑ ΥΠΟ ΣΤΟΙΧΕΙΑ (168,21,23,24,30161,168)= 57,02Τ.Μ.
ΡΥΜΟΤΟΜΙΚΟ ΤΜΗΜΑ ΥΠΟ ΣΤΟΙΧΕΙΑ (67,68,69,71,169,170,127,167,129,67)=182,37Τ.Μ.
ΠΡΟΣΚΥΡΟΥΜΕΝΟ ΤΜΗΜΑ ΣΤΟ ΟΙΚΟΔΟΜ.ΤΕΤΡ.224 (ΤΜΗΜΑ ΔΡΟΜΟΥ ΣΤΗΝ ΟΔΟ ΑΓ. ΤΙΤΟΥ) ΥΠΟ ΣΤΟΙΧΕΙΑ (161,155,63,35,47,161) = 32,32Τ.Μ.
ΠΡΟΣΚΥΡΟΥΜΕΝΟ ΣΕ ΞΕΝΗ ΙΔΙΟΚΤΗΣΙΑ ΥΠΟ ΣΤΟΙΧΕΙΑ (169,170,143,169)= 2,00Τ.Μ.
ΕΜΒΑΔΟΝ ΙΔΙΟΚΤΗΣΙΑΣ ΦΟΥΡΟΥΛΗ ΠΟΥ ΠΡΟΣΚΥΡΩΝΕΤΑΙ ΣΤΟ ΟΙΚΟΔ. ΤΕΤΡ. 224 ΥΠΟ ΣΤΟΙΧΕΙΑ (167,90,89,168,21,154,15,153,167) = 162,73Τ.Μ.
ΤΕΛΙΚΟ ΕΜΒΑΔΟΝ ΠΟΥ ΜΕΝΕΙ ΣΤΟ ΟΙΚΟΔ. ΤΕΤΡ. 224 ΧΩΡΙΣ ΤΑ ΠΡΟΣΚΥΡΟΥΜΕΝΑ ΤΜΗΜΑΤΑ ΙΔΙΟΚΤΗΣΙΑΣ ΦΟΥΡΟΥΛΗ ΚΑΙ ΤΜΗΜΑ ΟΔΟΥ ΑΓ. ΤΙΤΟΥ ΥΠΟ ΣΤΟΙΧΕΙΑ (168,161,47,35,63,164,67,129,167,90,89,168) = 824,90Τ.Μ.
ΕΜΒΑΔΟΝ ΚΤΙΣΜΑΤΟΣ ΙΣΟΓΕΙΟΥ ΥΠΟ ΣΤΟΙΧΕΙΑ (66,67,129,165,66) = 315,51Τ.Μ.
ΕΜΒΑΔΟΝ Α΄ ΟΡΟΦΟΥ = 315,51Τ.Μ.
ΕΜΒΑΔΟΝ Β΄ ΟΡΟΦΟΥ = 315,51Τ.Μ.
ΕΜΒΑΔΟΝ ΙΣΟΓΕΙΟΥ ΠΛΑΚΟΣΚΕΠΟΥΣ = 33,80Τ.Μ.
ΕΜΒΑΔΟΝ ΚΥΛΙΚΕΙΟΥ = 12,40Τ.Μ.
ΔΗΜΟΣ ΗΡΑΚΛΕΙΟΥ
Δ/ΝΣΗ ΠΟΛΕΟΔΟΜΙΚΩΝ ΛΕΙΤΟΥΡΓΙΩΝ
ΤΜΗΜΑ ΠΟΛΕΟΔΟΜΙΚΩΝ ΜΕΛΕΤΩΝ
Η τεχνική Υπάλληλος
ΑΡΕΤΗ
με Α΄ Βαθμό
ΘΕΜΑ
ΤΡΟΠΟΠΟΙΗΣΗ ΤΟΥ ΣΧΕΔΙΟΥ ΠΟΛΗΣ ΤΟΥ ΔΗΜΟΤΙΚΟΥ ΣΧΟΛΕΙΟΥ ΕΠΙ ΤΗΣ ΟΔΟΥ ΑΓΙΟΥ ΤΙΤΟΥ & ΕΥΡΩΠΗΣ (ΓΩΝΙΑ) Ο.Τ. 224
ΣΧΕΔΙΟ
ΤΟΠΟΓΡΑΦΙΚΟ ΔΙΑΓΡΑΜΜΑ
ΜΕΛΕΤΗΤΗΣ
ΚΛΙΜΑΚΑ
1 : 200
Τ - 1
ΗΜΕΡΟΜΗΝΙΑ
ΝΟΕΜΒΡΙΟΣ 2009
ΣΦΡΑΓΙΔΑ - ΥΠΟΓΡΑΦΗ
ΑΝΝΑ
ΘΕΩΡΗΘΗΚΕ
Ο ΔΙΕΥΘΥΝΤΗΣ
ΜΑΝΟΛΗΣ ΚΑΝΑΚΟΥΣΑΚΗΣ
ΤΟΠΟΓΡΑΦΟΣ ΜΗΧΑΝΙΚΟΣ Τ.Ε.
ΣΤΡΑΤΑΚΗΣ
ΤΟΠΟΓΡΑΦΟΣ ΜΗΧΑΝΙΚΟΣ
ΜΕ Α΄ ΒΑΘΜΟ

Αριθμ. 1342 (2)

Τροποποίηση του εγκεκριμένου ρυμοτομικού σχεδίου πόλης στην περιοχή «Άγιος Ιωάννης - Μεσαμπελιές - Φορτέτσα» Ο.Τ.288 (Γ1618), Δ. Ηρακλείου, Ν. Ηρακλείου.

Η ΝΟΜΑΡΧΗΣ ΗΡΑΚΛΕΙΟΥ

Έχοντας υπόψη:

1. Τις διατάξεις του από 17-7-23 Π. Δ/τος Περί σχεδίων πόλεων κ.λ.π. (ΦΕΚ 228/Α/1923).

2. Το Ν.1337/83 (ΦΕΚ 33/Α/83), όπως τροποποιήθηκε και ισχύει σήμερα.

3. Τις διατάξεις του ισχύοντος ΓΟΚ.

4. Το άρθρο 10 άσκηση αρμοδιοτήτων πολ. Σχεδιασμού του Ν. 3044/2002 ΦΕΚ 197/Α/2002 όπως τροποποιήθηκε και ισχύει σήμερα.

5. Το Π.Δ. «Περί έγκρισης πολεοδομικής μελέτης της περιοχής "Αγ. Ιωάννης-Μεσαμπελιές-Φορτέτσα" του Δήμου Ηρακλείου (Ν. Ηρακλείου)», ΦΕΚ 204/Δ/14-4-89 όπως τροποποιήθηκε με το ΦΕΚ 481/Δ/10-5-93 «τροποποιήσεις Σχεδίου Πόλης Ηρακλείου Κρήτης στην περιοχή επέκτασης «Αη-Γιάννης-Μεσαμπελιές-Φορτέτσα» της πόλης Ηρακλείου, Νομού Ηρακλείου.

6. Τη αρ.. 4056/30-5-2003 αίτηση προς τη Δ/νση Πολεοδομικών Λειτουργιών του Δήμου Ηρακλείου, της Ελένης Λαμπράκη με την οποία ζητά την τροποποίηση.

7. Τις αρ. 567/2006 και 406/2009 αποφάσεις του Δημ. Συμβουλίου Δήμου Ηρακλείου, με την οποία γνωμοδοτεί θετικά για την προτεινόμενη τροποποίηση.

8. Τη αρ. . 22889/19-3-2009 Ανακοίνωση ανάρτησης της τροποποίησης στο Δήμο Ηρακλείου.

9. Το αρ.. 25823/30-3-2009 πρωτόκολλο ανάρτησης.

10. Τα αποκόμματα των εφημερίδων ΤΟΛΜΗ της 20 και 21-3-2009 και ΜΕΣΟΓΕΙΟΣ της 20 και 21-3-2009

11. Τα αποδεικτικά επίδοσης στους εμπλεκόμενους ιδιοκτήτες.

12. Τη αρ .741/1979 απόφαση του Ειρηνοδικείου Ηρακλείου για την ιδιοκτησία 1618/03, το με αρ. 14993/1980 πωλητήριο συμβόλαιο ακινήτου του συμβολαιογράφου Γ. Σμυρνάκη για την ιδιοκτησία 1618/04, το με αρ. 29355/1976 του συμβολαιογράφου Μ. Χατζάκη και τα με αρ. 11711/2003, 12494/2006,12495/2006 του συμβολαιογράφου Εμμ. Λασηθιωτάκη για την ιδιοκτησία 1618/06.

13. Τη αρ. 29444/10-4-09 ένσταση του Ελευθ. Φοινίτση, την οποία απέρριψε το Δημοτικό Συμβούλιο με την υπ' αρ.406 /2009 απόφαση του.

14. Τη αρ. 13910/5-2-2010 βεβαίωση για την αρτιότητα των οικοπέδων της Δ/νσης Πολεοδομικών Λειτουριών του Δ. Ηρακλείου.

15. Τη με ημ. 6/2008 τεχνική έκθεση του Διπλ. Αγρ. Τοπογράφου Μηχανικού ΕΜΠ Γιάννη Φορτσάκη.

16. Τη αρ. 13910/10 Βεβαίωση για την αρτιότητα οικοπέδων του Δ. Ηρακλείου, Δ/νση Πολεοδομικών Λειτουργιών, τμήμα Πολ/κών Μελετών.

17. Τις αποδείξεις αμοιβών και φορολογικών του μηχανικού.

18. Τη αρ. 2547/19-3-2010 εισήγηση της Υπηρεσίας μας με την οποία γίνεται εν μέρει δεκτό το αίτημα της τροποποίησης.

19. Τα πρακτικά του 3ου Ν.Σ.Χ.Ο.Π. της Συνεδρίασης της 8-4-2010, με θετική γνωμοδότηση.

20. Το γεγονός ότι από τις διατάξεις της Απόφασης δεν προκαλείται δαπάνη σε βάρος του Κρατικού Προϋπολογισμού ούτε του προϋπολογισμού του οικείου Ο.Τ.Α.

21. Το γεγονός ότι με την τροποποίηση δεν επέρχεται μείωση κοινοχρήστων χώρων αποφασίζει την τροποποίηση του εγκεκριμένου ρυμοτομικού σχεδίου πόλης στην περιοχή «Άγιος Ιωάννης-Μεσαμπελιές - Φορτέτσα» Ο.Τ.288 (Γ1618), Δ. Ηρακλείου, Ν. Ηρακλείου και συγκεκριμένα:

Τη διατήρηση τμήματος της καταργούμενης από το σχέδιο πόλης διάβασης στο Ο.Τ.288 ως πεζόδρομο πλάτους 4μ. στα σημεία (Γ2-Α5-Α10-Α9-Β7-Γ3-Γ5-Β4) σύμφωνα με το συνημμένο σχέδιο, επειδή το τμήμα της διάβασης που βρίσκεται νότια της ιδιοκτησίας της αιτούσας με κωδ.113712 προσαρτάται στην ιδιοκτησία με κωδικό 113713 και ο προβλεπόμενος από το σχέδιο πόλης δρόμος μεταξύ των Ο.Τ.288 και 287-287Α δεν μπορεί να διανοιχθεί λόγω της ύπαρξης κτίσματος, με αποτέλεσμα να μην υπάρχει πρόσβαση στην κατοικία της.

Η ισχύς της παρούσας αρχίζει από τη δημοσίευση στο ΦΕΚ.


Κατά της παρούσας απόφασης επιτρέπεται σύμφωνα με την παρ. 12 του άρθρου 18 Ν. 2218/94 (ΦΕΚ 90/Α/94) η άσκηση προσφυγής ενώπιον του Γεν. Γραμματέα Περιφέρειας μόνο για παράβαση Νόμου μέσα σε ανατρεπτική προθεσμία τριάντα (30) ημερών από τη δημοσίευση της στο ΦΕΚ.


Η απόφαση αυτή να δημοσιευθεί στην Εφημερίδα της Κυβερνήσεως.

Ηράκλειο, 9 Ιουνίου 2010

Η Νομάρχης

ΕΥΑΓΓΕΛΙΑ ΣΧΟΙΝΑΡΑΚΗ - ΗΛΙΑΚΗ

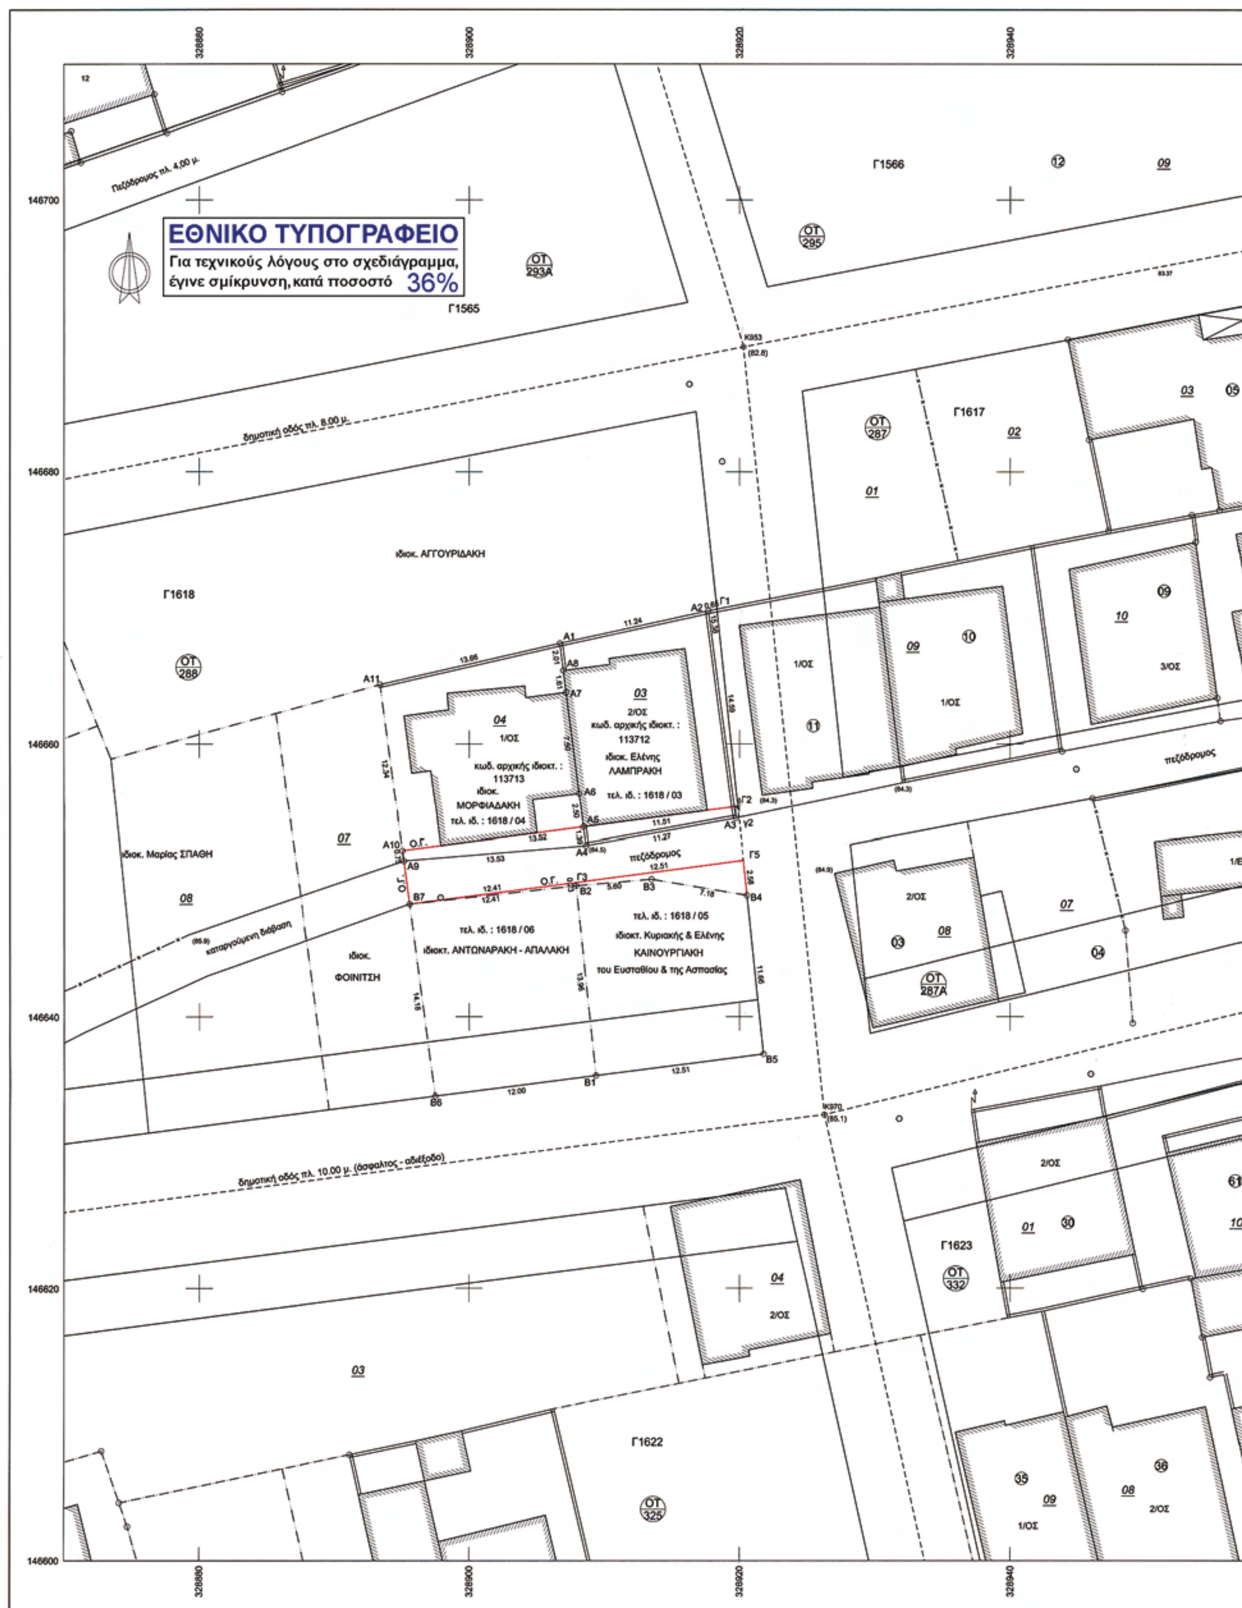
ΕΘΝΙΚΟ ΤΥΠΟΓΡΑΦΕΙΟ
Για τεχνικούς λόγους στο σχεδιάγραμμα,
έγινε σμίκρυνση, κατά ποσοστό 36%
πεζόδρομος πλ. 4,00 μ.
δημοτική οδός πλ. 8,00 μ.
δημοτική οδός πλ. 10,00 μ. (άσφαλτος - αδιέξοδο)
καταργούμενη διάβαση
πεζόδρομος
Γ1565
Γ1566
Γ1617
Γ1618
Γ1622
Γ1623
ΟΤ 293Α
ΟΤ 295
ΟΤ 287
ΟΤ 288
ΟΤ 287Α
ΟΤ 332
ΟΤ 325
ιδιοκ. ΑΓΓΟΥΡΙΔΑΚΗ
ιδιοκ. Μαρίας ΣΠΑΘΗ
ιδιοκ. ΦΟΙΝΙΤΣΗ
04
1/ΟΣ
κωδ. αρχικής ιδιοκτ. : 113713
ιδιοκ. ΜΟΡΦΙΑΔΑΚΗ
τελ. ιδ. : 1618 / 04
03
2/ΟΣ
κωδ. αρχικής ιδιοκτ. : 113712
ιδιοκ. Ελένης ΛΑΜΠΡΑΚΗ
τελ. ιδ. : 1618 / 03
τελ. ιδ. : 1618 / 06
ιδιοκτ. ΑΝΤΩΝΑΡΑΚΗ - ΑΠΑΛΑΚΗ
τελ. ιδ. : 1618 / 05
ιδιοκτ. Κυριακής & Ελένης ΚΑΙΝΟΥΡΓΙΑΚΗ
του Ευσταθίου & της Ασπασίας
Ο.Γ.
Α1 Α2 Α3 Α4 Α5 Α6 Α7 Α8 Α9 Α10 Α11
Β1 Β2 Β3 Β4 Β5 Β6 Β7
Γ1 Γ2 Γ3 Γ5
Κ953
Κ970
146700
146680
146660
146640
146620
146600
328880
328900
328920
328940

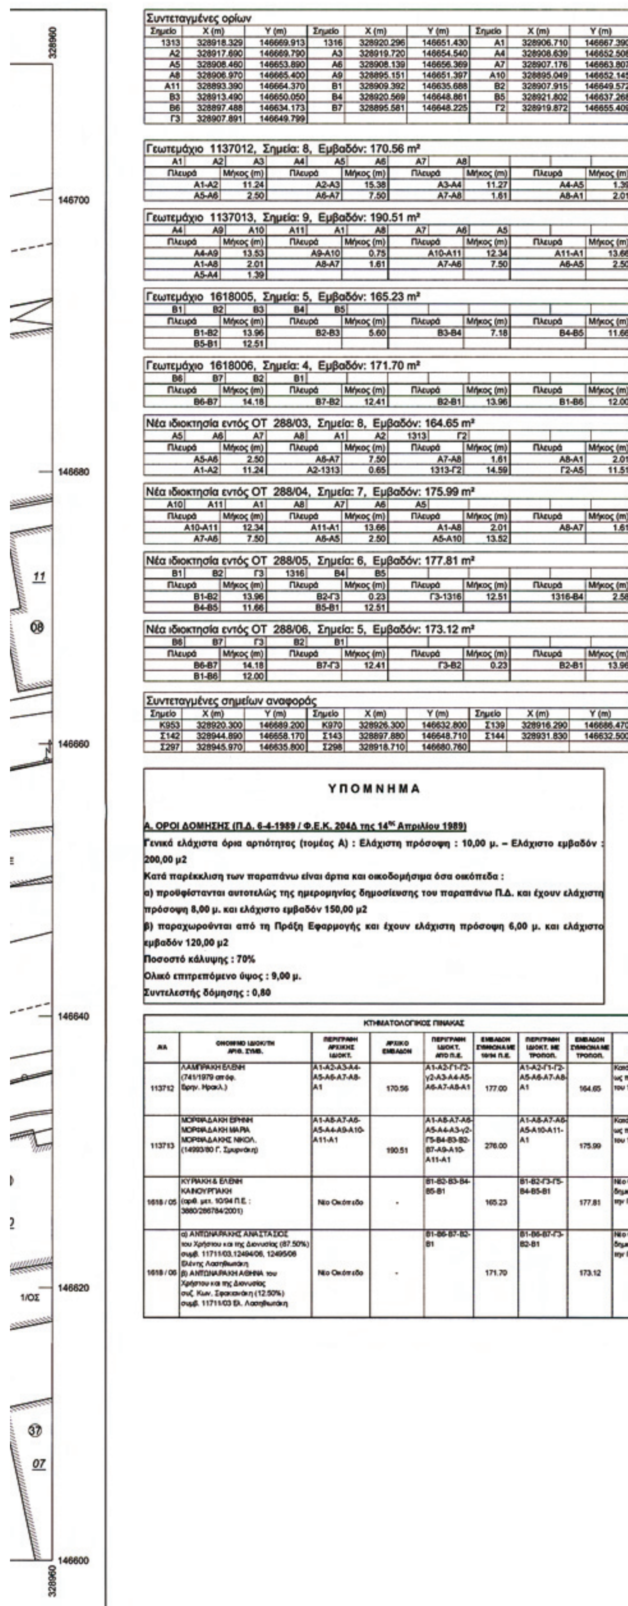

Συντεταγμένες ορίων

Σημείο	X (m)	Y (m)	Σημείο	X (m)	Y (m)	Σημείο	X (m)	Y (m)
1313	328918.329	146669.913	1316	328920.296	146651.430	A1	328906.710	146667.390
A2	328917.690	146669.790	A3	328919.720	146654.540	A4	328908.639	146652.508
A5	328908.460	146653.890	A6	328908.139	146656.369	A7	328907.176	146663.807
A8	328906.970	146665.400	A9	328895.151	146651.397	A10	328895.049	146652.145
A11	328893.390	146664.370	B1	328909.392	146635.688	B2	328907.915	146649.572
B3	328913.490	146650.050	B4	328920.569	146648.861	B5	328921.802	146637.268
B6	328897.488	146634.173	B7	328895.581	146648.225	Γ2	328919.872	146655.409
Γ3	328907.891	146649.799						

Γεωτεμάχιο 1137012, Σημεία: 8, Εμβαδόν: 170.56 m²

A1	A2	A3	A4	A5	A6	A7	A8

Πλευρά	Μήκος (m)	Πλευρά	Μήκος (m)	Πλευρά	Μήκος (m)	Πλευρά	Μήκος (m)
A1-A2	11.24	A2-A3	15.38	A3-A4	11.27	A4-A5	1.39
A5-A6	2.50	A6-A7	7.50	A7-A8	1.61	A8-A1	2.01

Γεωτεμάχιο 1137013, Σημεία: 9, Εμβαδόν: 190.51 m²

A4	A9	A10	A11	A1	A8	A7	A6	A5

Πλευρά	Μήκος (m)	Πλευρά	Μήκος (m)	Πλευρά	Μήκος (m)	Πλευρά	Μήκος (m)
A4-A9	13.53	A9-A10	0.75	A10-A11	12.34	A11-A1	13.66
A1-A8	2.01	A8-A7	1.61	A7-A6	7.50	A6-A5	2.50
A5-A4	1.39						

Γεωτεμάχιο 1618005, Σημεία: 5, Εμβαδόν: 165.23 m²

B1	B2	B3	B4	B5

Πλευρά	Μήκος (m)	Πλευρά	Μήκος (m)	Πλευρά	Μήκος (m)	Πλευρά	Μήκος (m)
B1-B2	13.96	B2-B3	5.60	B3-B4	7.18	B4-B5	11.66
B5-B1	12.51						

Γεωτεμάχιο 1618006, Σημεία: 4, Εμβαδόν: 171.70 m²

B6	B7	B2	B1

Πλευρά	Μήκος (m)	Πλευρά	Μήκος (m)	Πλευρά	Μήκος (m)	Πλευρά	Μήκος (m)
B6-B7	14.18	B7-B2	12.41	B2-B1	13.96	B1-B6	12.00

Νέα ιδιοκτησία εντός ΟΤ 288/03, Σημεία: 8, Εμβαδόν: 164.65 m²

A5	A6	A7	A8	A1	A2	1313	Γ2

Πλευρά	Μήκος (m)	Πλευρά	Μήκος (m)	Πλευρά	Μήκος (m)	Πλευρά	Μήκος (m)
A5-A6	2.50	A6-A7	7.50	A7-A8	1.61	A8-A1	2.01
A1-A2	11.24	A2-1313	0.65	1313-Γ2	14.59	Γ2-A5	11.51

Νέα ιδιοκτησία εντός ΟΤ 288/04, Σημεία: 7, Εμβαδόν: 175.99 m²

A10	A11	A1	A8	A7	A6	A5

Πλευρά	Μήκος (m)	Πλευρά	Μήκος (m)	Πλευρά	Μήκος (m)	Πλευρά	Μήκος (m)
A10-A11	12.34	A11-A1	13.66	A1-A8	2.01	A8-A7	1.61
A7-A6	7.50	A6-A5	2.50	A5-A10	13.52		

Νέα ιδιοκτησία εντός ΟΤ 288/05, Σημεία: 6, Εμβαδόν: 177.81 m²

B1	B2	Γ3	1316	B4	B5

Πλευρά	Μήκος (m)	Πλευρά	Μήκος (m)	Πλευρά	Μήκος (m)	Πλευρά	Μήκος (m)
B1-B2	13.96	B2-Γ3	0.23	Γ3-1316	12.51	1316-B4	2.58
B4-B5	11.66	B5-B1	12.51				

Νέα ιδιοκτησία εντός ΟΤ 288/06, Σημεία: 5, Εμβαδόν: 173.12 m²

B6	B7	Γ3	B2	B1

Πλευρά	Μήκος (m)	Πλευρά	Μήκος (m)	Πλευρά	Μήκος (m)	Πλευρά	Μήκος (m)
B6-B7	14.18	B7-Γ3	12.41	Γ3-B2	0.23	B2-B1	13.96
B1-B6	12.00						

Συντεταγμένες σημείων αναφοράς

Σημείο	X (m)	Y (m)	Σημείο	X (m)	Y (m)	Σημείο	X (m)	Y (m)
K953	328920.300	146689.200	K970	328926.300	146632.800	Σ139	328916.290	146686.470
Σ142	328944.890	146658.170	Σ143	328897.880	146648.710	Σ144	328931.830	146632.500
Σ297	328945.970	146635.800	Σ298	328918.710	146680.760			

ΥΠΟΜΝΗΜΑ

Α. ΟΡΟΙ ΔΟΜΗΣΗΣ (Π.Δ. 6-4-1989 / Φ.Ε.Κ. 204Δ της 14ης Απριλίου 1989)

Γενικά ελάχιστα όρια αρτιότητας (τομέας Α) : Ελάχιστη πρόσοψη : 10,00 μ. – Ελάχιστο εμβαδόν : 200,00 μ2

Κατά παρέκκλιση των παραπάνω είναι άρτια και οικοδομήσιμα όσα οικόπεδα :

α) προϋφίστανται αυτοτελώς της ημερομηνίας δημοσίευσης του παραπάνω Π.Δ. και έχουν ελάχιστη πρόσοψη 8,00 μ. και ελάχιστο εμβαδόν 150,00 μ2

β) παραχωρούνται από τη Πράξη Εφαρμογής και έχουν ελάχιστη πρόσοψη 6,00 μ. και ελάχιστο εμβαδόν 120,00 μ2


Ποσοστό κάλυψης : 70%

Ολικό επιτρεπόμενο ύψος : 9,00 μ.

Συντελεστής δόμησης : 0,80

ΚΤΗΜΑΤΟΛΟΓΙΚΟΣ ΠΙΝΑΚΑΣ

ΑΑ	ΟΝΟΜΑ ΙΔΙΟΚΤΗ ΑΡΙΘ. ΣΥΜΒ.	ΠΕΡΙΓΡΑΦΗ ΑΡΧΙΚΗΣ ΙΔΙΟΚΤ.	ΑΡΧΙΚΟ ΕΜΒΑΔΟΝ	ΠΕΡΙΓΡΑΦΗ ΙΔΙΟΚΤ. ΑΠΟ Π.Ε.	ΕΜΒΑΔΟΝ ΣΥΜΦΩΝΑ ΜΕ 10/94 Π.Ε.	ΠΕΡΙΓΡΑΦΗ ΙΔΙΟΚΤ. ΜΕ ΤΡΟΠΟΠ.	ΕΜΒΑΔΟΝ ΣΥΜΦΩΝΑ ΜΕ ΤΡΟΠΟΠ.	ΕΛΕΓΧΟΣ ΑΡΤΙΟΤΗΤΑΣ
113712	ΛΑΜΠΡΑΚΗ ΕΛΕΝΗ (741/1979 απόφ. Ειρην. Ηρακλ.)	A1-A2-A3-A4-A5-A6-A7-A8-A1	170.56	A1-A2-Γ1-Γ2-γ2-A3-A4-A5-A6-A7-A8-A1	177.00	A1-A2-Γ1-Γ2-A5-A6-A7-A8-A1	164.65	Κατά παρέκκλιση ως προυφιστάμενο του 1989
113713	ΜΟΡΦΙΑΔΑΚΗ ΕΙΡΗΝΗ ΜΟΡΦΙΑΔΑΚΗ ΜΑΡΙΑ ΜΟΡΦΙΑΔΑΚΗΣ ΝΙΚΟΛ. (14993/80 Γ. Σμυρνάκη)	A1-A8-A7-A6-A5-A4-A9-A10-A11-A1	190.51	A1-A8-A7-A6-A5-A4-A3-γ2-Γ5-B4-B3-B2-B7-A9-A10-A11-A1	276.00	A1-A8-A7-A6-A5-A10-A11-A1	175.99	Κατά παρέκκλιση ως προυφιστάμενο του 1989
1618 / 05	ΚΥΡΙΑΚΗ & ΕΛΕΝΗ ΚΑΙΝΟΥΡΓΙΑΚΗ (αριθ. μετ. 10/94 Π.Ε. : 3880/286784/2001)	Νέο Οικόπεδο	-	B1-B2-B3-B4-B5-B1	165.23	B1-B2-Γ3-Γ5-B4-B5-B1	177.81	Νέο Οικόπεδο που δημιουργείται από την Π.Ε.
1618 / 06	α) ΑΝΤΩΝΑΡΑΚΗΣ ΑΝΑΣΤΑΣΙΟΣ του Χρήστου και της Διονυσίας (87.50%) συμβ. 11711/03,12494/06, 12495/06 Ελένης Λασηθιωτάκη β) ΑΝΤΩΝΑΡΑΚΗ ΑΘΗΝΑ του Χρήστου και της Διονυσίας συζ. Κων. Σφακιανάκη (12.50%) συμβ. 11711/03 Ελ. Λασηθιωτάκη	Νέο Οικόπεδο	-	B1-B6-B7-B2-B1	171.70	B1-B6-B7-Γ3-B2-B1	173.12	Νέο Οικόπεδο που δημιουργείται από την Π.Ε.

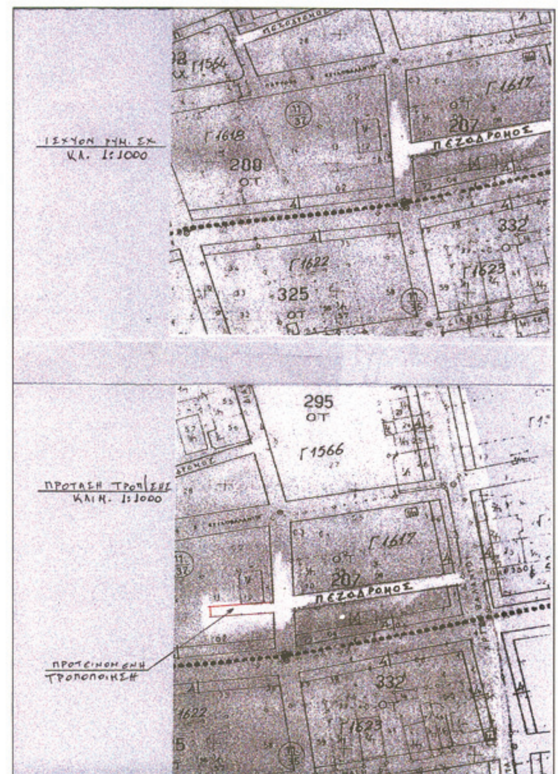

Η Τεχνική Υπάλληλος
15-6-10

ΚΑΛ... ΑΡΕΤΗ
... ΜΗΧΑΝΙΚΟΣ

ΓΡΑΦΕΙΟ ΜΕΛΕΤΩΝ

ΓΙΑΝΝΗΣ ΦΟΡΤΣΑΚΗΣ
ΤΟΠΟΓΡΑΦΟΣ ΜΗΧΑΝΙΚΟΣ

Οδός Ρούσσου Χούρδου αριθ. 4 - 71201 ΗΡΑΚΛΕΙΟ ΚΡΗΤΗΣ
τηλέφωνο : 2810281821 - fax 2810287800

Το παρόν συνοδεύει τη... με αρ. 1342/9-6-10 ...
Ηράκλειο 15-6-10
Ο Διευθυντής
της Διεύθυνσης Πολεοδομίας
Νομαρχιακής Αυτοδιοίκησης Ηρακλείου

ΑΝΝΑ ΤΡΟΥΛΙΝΟΥ

ΕΡΓΟΔΟΤΗΣ

ΕΛΕΝΗ ΛΑΜΠΡΑΚΗ

ΠΡΟΤΑΣΗ ΤΡΟΠΟΠΟΙΗΣΗΣ ΡΥΜΟΤΟΜΙΚΟΥ ΣΧΕΔΙΟΥ

Θέση

ΟΔΟΣ ΦΩΤΕΙΝΟΥ - Ο.Τ. 288 (Γ1618)
"ΜΕΣΑΜΠΕΛΙΕΣ" - ΔΗΜΟΣ ΗΡΑΚΛΕΙΟ ΚΡΗΤΗΣ

Θέμα σχεδίου	αριθμός σχεδίου
ΤΟΠΟΓΡΑΦΙΚΟ ΔΙΑΓΡΑΜΜΑ	ΚΛΙΜΑΚΑ 1:200
	Προβολικό σύστημα ΕΓΚΑΡΣΙΑ ΜΕΡΚΑΤΟΡΙΚΗ ΠΡΟΒ

Χρόνος μελέτης: ΦΕΒΡΟΥΑΡΙΟΣ 2009

Υπογραφή	Σφραγίδα
[signature]	ΓΙΑΝΝΗΣ ΦΟΡΤΣΑΚΗΣ ΔΙΠΛ. ΑΓΡ. ΤΟΠ. ΜΗΧ... Ρ. ΧΟΥΡΔΟΥ 4 - 712 01 - ΗΡ... ΤΗΛ. 2810 281821 - 6944 ... Α.Φ.Μ. 004582489 - Β' Δ.Ο.Υ. ΗΡΑΚΛΕΙΟΥ

ΕΘΝΙΚΟ ΤΥΠΟΓΡΑΦΕΙΟ

ΕΦΗΜΕΡΙΣ ΤΗΣ ΚΥΒΕΡΝΗΣΕΩΣ

ΠΕΡΙΦΕΡΕΙΑΚΑ ΓΡΑΦΕΙΑ ΠΩΛΗΣΗΣ Φ.Ε.Κ.

ΘΕΣΣΑΛΟΝΙΚΗ - Βασ. Όλγας 227	**23104 23956**	**ΚΟΜΟΤΗΝΗ** - Δημοκρατίας 1	**25310 22858**
ΠΕΙΡΑΙΑΣ - Ευρυπίδου 63	**210 4135228**	**ΛΑΡΙΣΑ** - Διοικητήριο	**2410 597449**
ΠΑΤΡΑ - Κορίνθου 327	**2610 638109**	**ΗΡΑΚΛΕΙΟ** - Πεδιάδος 2	**2810 300781**
ΙΩΑΝΝΙΝΑ - Διοικητήριο	**26510 87215**	**ΜΥΤΙΛΗΝΗ** - Πλ. Κωνσταντινουπόλεως 1	**22510 46654**

ΤΙΜΗ ΠΩΛΗΣΗΣ ΦΥΛΛΩΝ ΤΗΣ ΕΦΗΜΕΡΙΔΟΣ ΤΗΣ ΚΥΒΕΡΝΗΣΕΩΣ

Σε έντυπη μορφή:

- Για τα Φ.Ε.Κ. από 1 έως 16 σελίδες σε 1 € προσαυξανόμενη κατά 0,20 € για κάθε επιπλέον οκτασέλιδο ή μέρος αυτού.
- Για τα φωτοαντίγραφα Φ.Ε.Κ. σε 0,15 € ανά σελίδα.

Σε μορφή DVD/CD:

Τεύχος	Ετήσια έκδοση	Τριμηνιαία έκδοση	Μηνιαία έκδοση
Α΄	150 €	40 €	15 €
Β΄	300 €	80 €	30 €
Γ΄	50 €	-	-
Υ.Ο.Δ.Δ.	50 €	-	-
Δ΄	110 €	30 €	-

Τεύχος	Ετήσια έκδοση	Τριμηνιαία έκδοση	Μηνιαία έκδοση
Α.Α.Π.	110 €	30 €	-
Ε.Β.Ι.	100 €	-	-
Α.Ε.Δ.	5 €	-	-
Δ.Δ.Σ.	200 €	-	20 €
Α.Ε.-Ε.Π.Ε. και **Γ.Ε.Μ.Η.**	-	-	100 €

- Η τιμή πώλησης μεμονωμένων Φ.Ε.Κ. σε μορφή cd-rom από εκείνα που διατίθενται σε ψηφιακή μορφή και μέχρι 100 σελίδες, σε 5 € προσαυξανόμενη κατά 1 € ανά 50 σελίδες.
- Η τιμή πώλησης σε μορφή cd-rom/dvd, δημοσιευμάτων μιας εταιρείας στο τεύχος Α.Ε.-Ε.Π.Ε. και Γ.Ε.ΜΗ. σε 5 € ανά έτος.

ΠΑΡΑΓΓΕΛΙΑ ΚΑΙ ΑΠΟΣΤΟΛΗ Φ.Ε.Κ.: Τηλεφωνικά: 210 4071010 - fax: 210 4071010 - internet: http://www.et.gr

ΕΤΗΣΙΕΣ ΣΥΝΔΡΟΜΕΣ Φ.Ε.Κ.

Τεύχος	Έντυπη μορφή	Ψηφιακή μορφή
Α΄	225 €	190 €
Β΄	320 €	225 €
Γ΄	65 €	Δωρεάν
Υ.Ο.Δ.Δ.	65 €	Δωρεάν
Δ΄	160 €	80 €
Α.Α.Π.	160 €	80 €
Ε.Β.Ι.	65 €	33 €

Τεύχος	Έντυπη μορφή	Ψηφιακή μορφή
Α.Ε.Δ.	10 €	Δωρεάν
Α.Ε.-Ε.Π.Ε. και **Γ.Ε.Μ.Η.**	2.250 €	645 €
Δ.Δ.Σ.	225 €	95 €
Α.Σ.Ε.Π.	70 €	Δωρεάν
Ο.Π.Κ.	-	Δωρεάν
Α΄ + Β΄ + Δ΄ + Α.Α.Π.	-	450 €

- Το τεύχος Α.Σ.Ε.Π. (έντυπη μορφή) θα αποστέλλεται σε συνδρομητές ταχυδρομικά, με την επιβάρυνση των 70 €, ποσό το οποίο αφορά τα ταχυδρομικά έξοδα..
- Για την παροχή πρόσβασης μέσω διαδικτύου σε Φ.Ε.Κ. προηγουμένων ετών και συγκεκριμένα στα τεύχη: α) Α, Β, Δ, ΑΑΠ, Ε.Β.Ι. και Δ.Δ.Σ, η τιμή προσαυξάνεται, πέραν του ποσού της ετήσιας συνδρομής του 2007, κατά 40 € ανά έτος και ανά τεύχος και β) για το τεύχος Α.Ε.-Ε.Π.Ε. & Γ.Ε.ΜΗ, κατά 60 € ανά έτος παλαιότητας.

- Η καταβολή γίνεται σε όλες τις Δημόσιες Οικονομικές Υπηρεσίες (Δ.Ο.Υ.). Το πρωτότυπο διπλότυπο (έγγραφο αριθμ. πρωτ. 9067/28.2.2005 2η Υπηρεσία Επιτρόπου Ελεγκτικού Συνεδρίου) με φροντίδα των ενδιαφερομένων, πρέπει να αποστέλλεται ή να κατατίθεται στο Εθνικό Τυπογραφείο (Καποδιστρίου 34, Τ.Κ. 104 32 Αθήνα).
- Σημειώνεται ότι φωτοαντίγραφα διπλοτύπων, ταχυδρομικές Επιταγές για την εξόφληση της συνδρομής, δεν γίνονται δεκτά και θα επιστρέφονται.
- Οι οργανισμοί τοπικής αυτοδιοίκησης, τα νομικά πρόσωπα δημοσίου δικαίου, τα μέλη της Ένωσης Ιδιοκτητών Ημερησίου Τύπου Αθηνών και Επαρχίας, οι τηλεοπτικοί και ραδιοφωνικοί σταθμοί, η Ε.Σ.Η.Ε.Α, τα τριτοβάθμια συνδικαλιστικά Όργανα και οι τριτοβάθμιες επαγγελματικές ενώσεις δικαιούνται έκπτωσης πενήντα τοις εκατό (50%) επί της ετήσιας συνδρομής (τρέχον έτος + παλαιότητα).
- Το ποσό υπέρ ΤΑ.Π.Ε.Τ. [5% επί του ποσού συνδρομής (τρέχον έτος + παλαιότητα)], καταβάλλεται ολόκληρο (Κ.Α.Ε. 3512) και υπολογίζεται πριν την έκπτωση.
- Στην Ταχυδρομική συνδρομή του τεύχους Α.Σ.Ε.Π. δεν γίνεται έκπτωση.

Πληροφορίες για δημοσιεύματα που καταχωρούνται στα Φ.Ε.Κ. στο τηλ.: 210 527900.
Φωτοαντίγραφα παλαιών Φ.Ε.Κ.: Μάρνη 8, τηλ.: 210 8220885, 210 8222924, 210 5279050.
Οι πολίτες έχουν τη δυνατότητα ελεύθερης ανάγνωσης των δημοσιευμάτων που καταχωρούνται σε όλα τα τεύχη της Εφημερίδας της Κυβερνήσεως πλην εκείνων που καταχωρούνται στο τεύχος Α.Ε.-Ε.Π.Ε. από την ιστοσελίδα του Εθνικού Τυπογραφείου (www.et.gr)

ΟΙ ΥΠΗΡΕΣΙΕΣ ΕΞΥΠΗΡΕΤΗΣΗΣ ΠΟΛΙΤΩΝ ΛΕΙΤΟΥΡΓΟΥΝ ΚΑΘΗΜΕΡΙΝΑ ΑΠΟ 08:00 ΜΕΧΡΙ 13:00



ΑΠΟ ΤΟ ΕΘΝΙΚΟ ΤΥΠΟΓΡΑΦΕΙΟ
ΚΑΠΟΔΙΣΤΡΙΟΥ 34 * ΑΘΗΝΑ 104 32 * ΤΗΛ. 210 52 79 000 * FAX 210 52 21 004
ΗΛΕΚΤΡΟΝΙΚΗ ΔΙΕΥΘΥΝΣΗ: http://www.et.gr – e-mail: webmaster.et@et.gr